


# Asian Produce Garden

## Huerto de productos agrícolas asiáticos

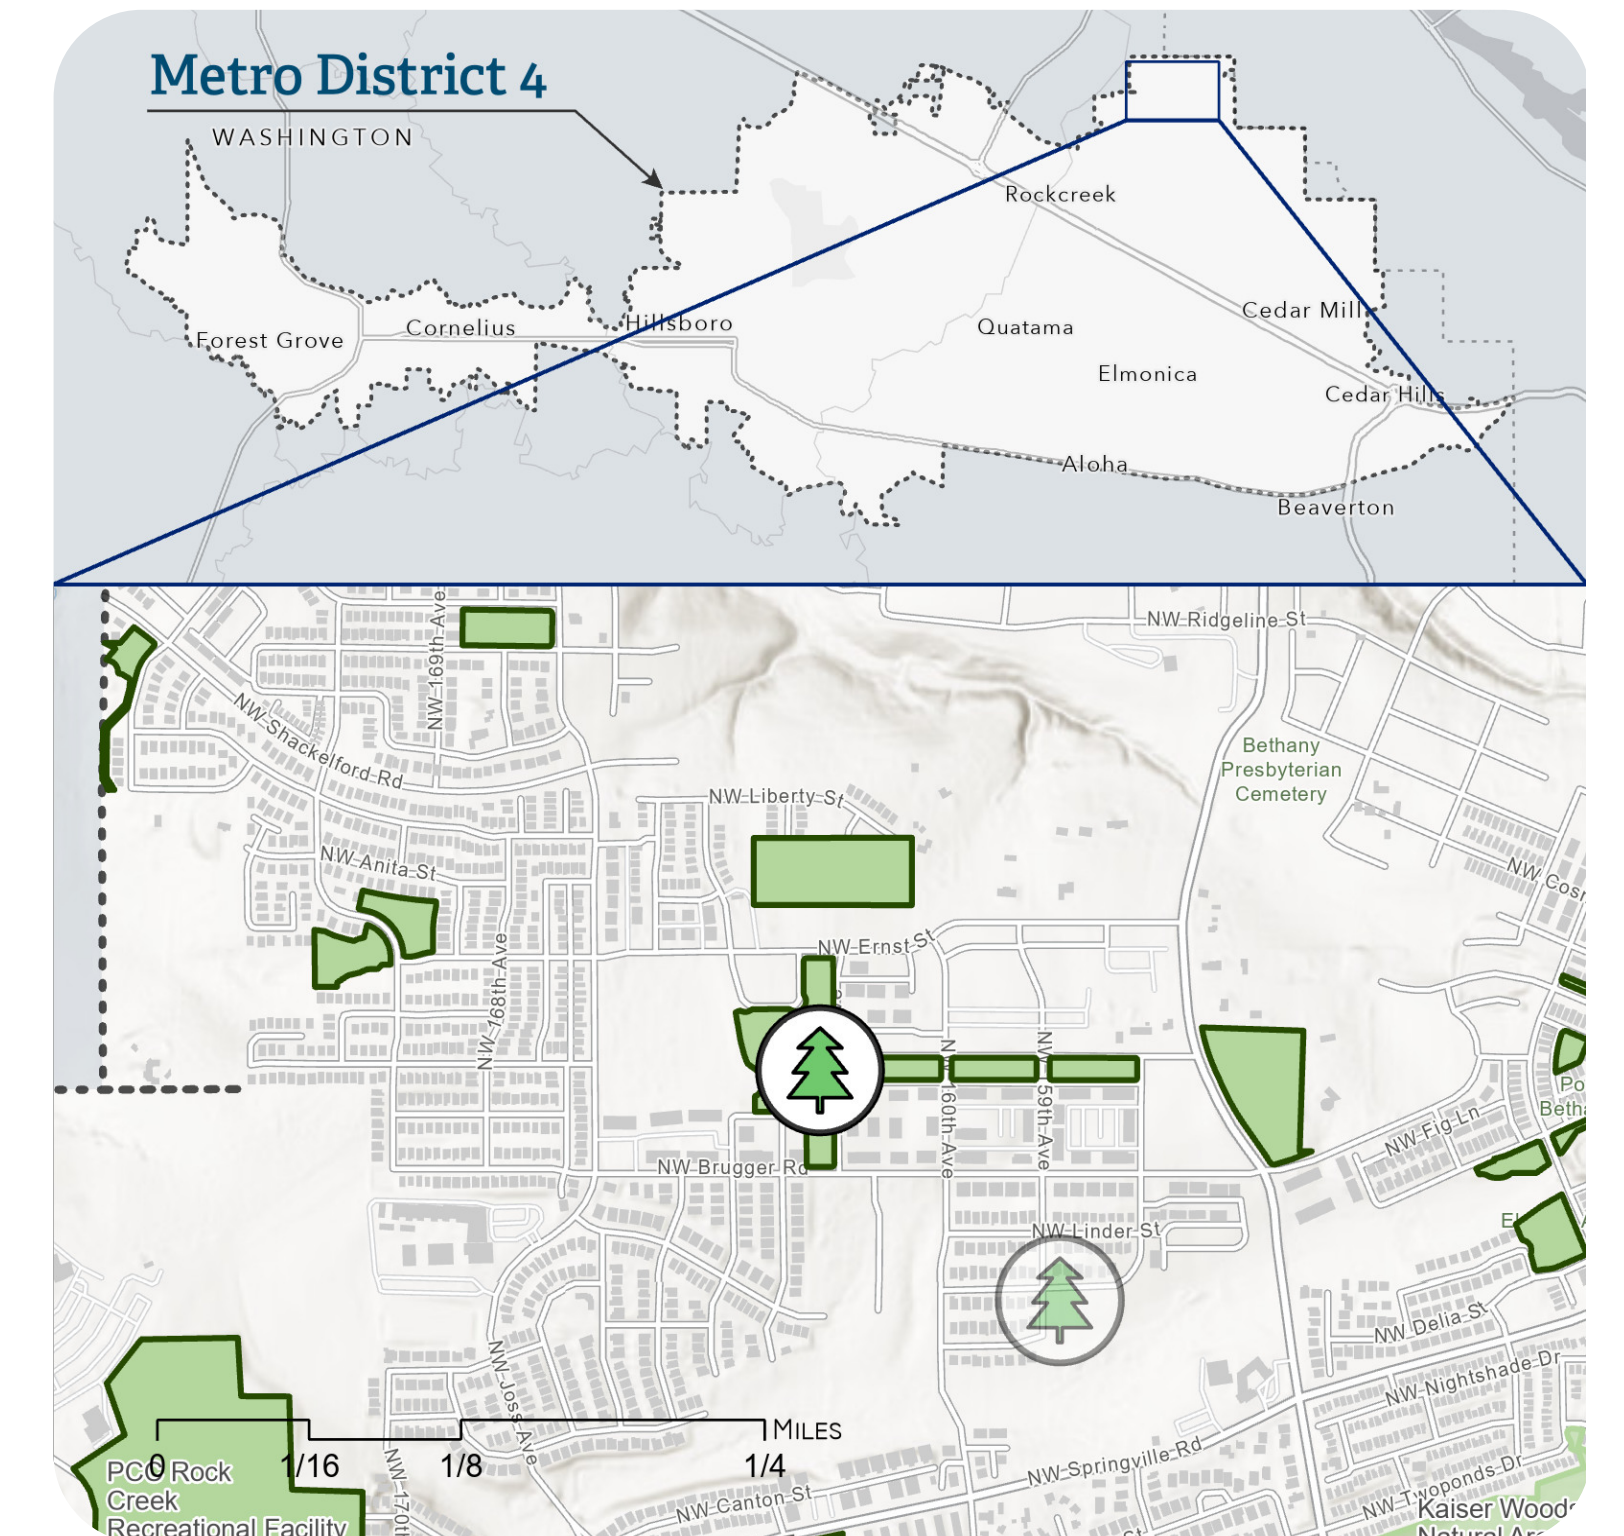

### Project Summary

An Asian Produce gleaning garden is proposed for the eastern edge of the open field bookend by NW Ernst, NW 162nd, and NW Brugger. This garden will be an open resource to the surrounding community and include two sections, one for culturally significant and edible plants, as well as a second section for native pollinator plants. A new water meter will also be installed to irrigate this culturally specific garden.

### Resumen del proyecto

Se propone un huerto de recolección de productos asiáticos para el extremo este del campo abierto entre NW Ernst, NW 162nd y NW Brugger. Este jardín será un recurso abierto para la comunidad a los alrededores e incluirá dos secciones, una con plantas comestibles y culturalmente significativas, así como una segunda sección de plantas autóctonas para polinizadores. También se instalará un nuevo medidor de agua para regar este huerto culturalmente específico.

### Project Cost

The total cost for Asian produce garden is estimated at \$248,950. Gleaning garden is estimated at \$95,000. A new water meter will be required and that is estimated at \$26,000. Project development fees, focused on permitting support are estimated to cost \$70,000. A 30% contingency cost is included in the estimate.

### Costo del proyecto

El costo total del Huerto de productos agrícolas asiáticos es de aproximadamente \$248,950. El huerto de recolección costará aproximadamente \$95,000. Se requerirá un nuevo medidor de agua, el cual costará aproximadamente \$26,000. Las cuotas del desarrollo del proyecto, enfocadas en el apoyo para la concesión de permisos, costarán aproximadamente \$70,000. Se incluye un costo de contingencia del 30 % en la estimación.

*\*Note: rendering and site plan concepts illustrate the vision and program ideas, not the final design. Final designs to be determined through a detailed design process after selected projects have been awarded.\**

*\*Nota: Los conceptos de renderizado y plano de sitio ilustran la visión y las ideas del programa, no el diseño final. Los diseños finales se determinarán a través de un proceso de diseño detallado después de que se hayan*