
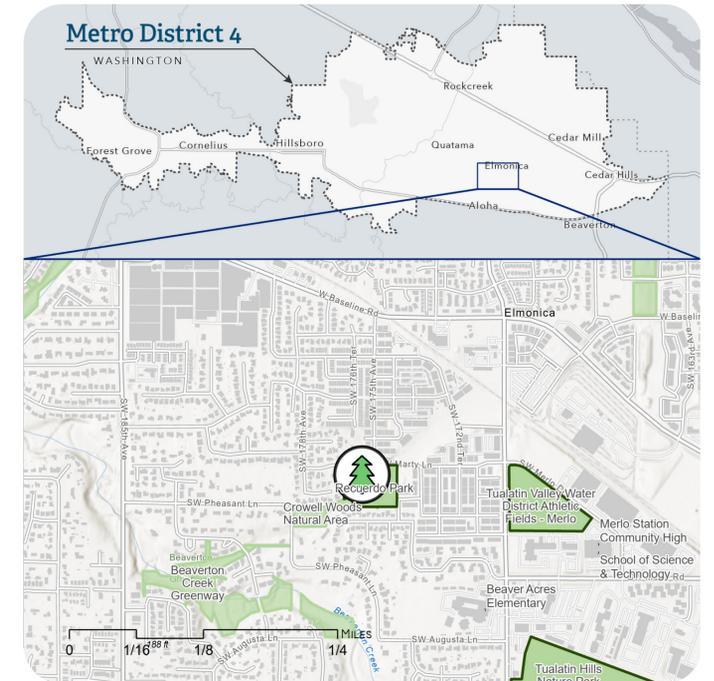


Connecting People and Habitat in Aloha Conectar a las personas y al hábitat en Aloha

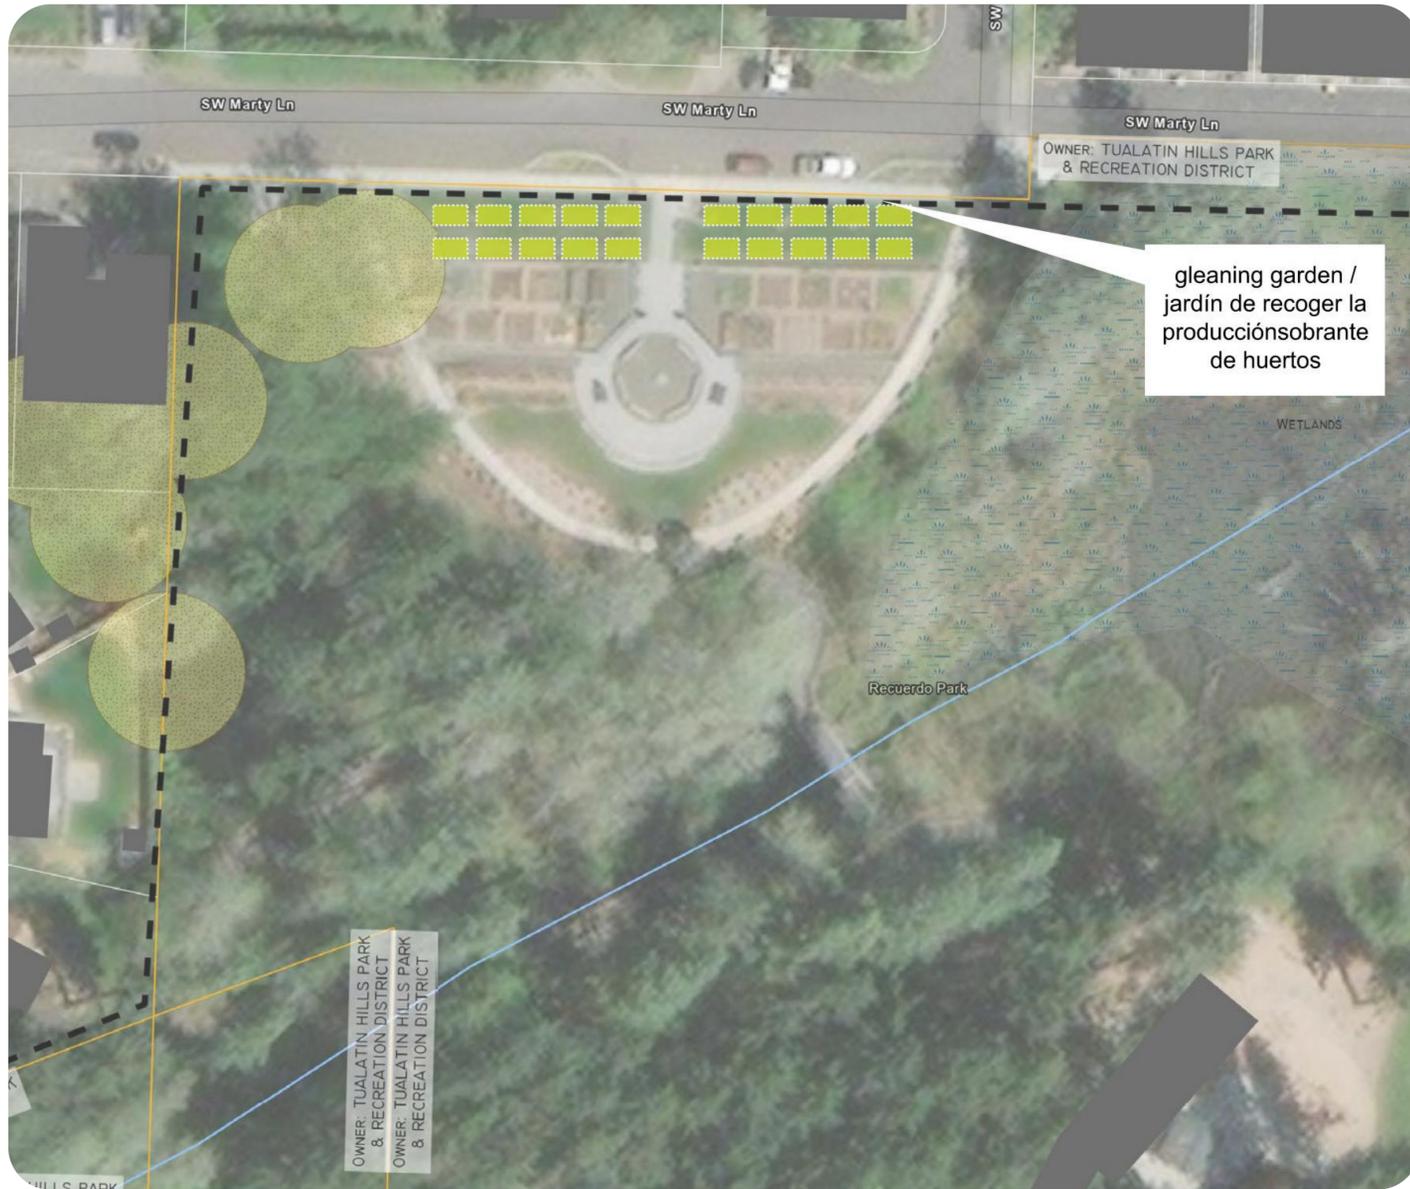

Project Summary

In the scenic and newly refurbished Recuerdo Park, this project proposes enhancing community connection to nature by expanding gleaning garden amenities. The proposed project is an expansion of the gleaning garden area which would include new garden plots at the north side of the park along SW Marty Lane. Adelante Mujeres is a potential community partner for this work. Visitors would have the opportunity to connect with nature through existing view points, trails, bridges, and shelters.

Resumen del proyecto

En este escénico y recién renovado Recuerdo Park, este proyecto propone mejorar la conexión comunitaria con la naturaleza a través del expansión de servicios de huerto. El proyecto propuesto es una expansión del área de huertos comunitarios que incluiría nuevas parcelas del huerto en el lado norte del parque, a lo largo de SW Marty Lane. Adelante Mujeres es un posible socio comunitario para este trabajo. Los visitantes tendrían la oportunidad de conectarse con la naturaleza a través de miradores, senderos y puentes en el sitio.

Project Cost

The total cost of Connecting people and habitat in Aloha is estimated at \$249,600. Garden expansion is estimated to cost \$120,000. Interpretive and small plant signage cost \$12,000. Permitting fees at \$15,000 and Project development fees at \$45,000 must also be considered. A 30% contingency cost is included in the estimate.

Costo del proyecto

El costo total de Conectar a las personas y al hábitat en Aloha es de aproximadamente \$249,600. El huerto de recolección costará aproximadamente \$120,000. La señalización interpretativa y los letreros pequeños para las plantas costarán \$12,000. También deben tomarse en cuenta las cuotas de los permisos de \$15,000 y las cuotas del desarrollo del proyecto de \$45,000. Se incluye un costo de contingencia del 30 % en la estimación.

Note: rendering and site plan concepts illustrate the vision and program ideas, not the final design. Final designs to be determined through a detailed design process after selected projects have been awarded.

**Nota: Los conceptos de renderizado y plano de sitio ilustran la visión y las ideas del programa, no el diseño final. Los diseños finales se determinarán a través de un proceso de diseño detallado después de que se hayan*