


# Re-Indigenizing Reuter Farms Park Reindigenización de Reuter Farms Park

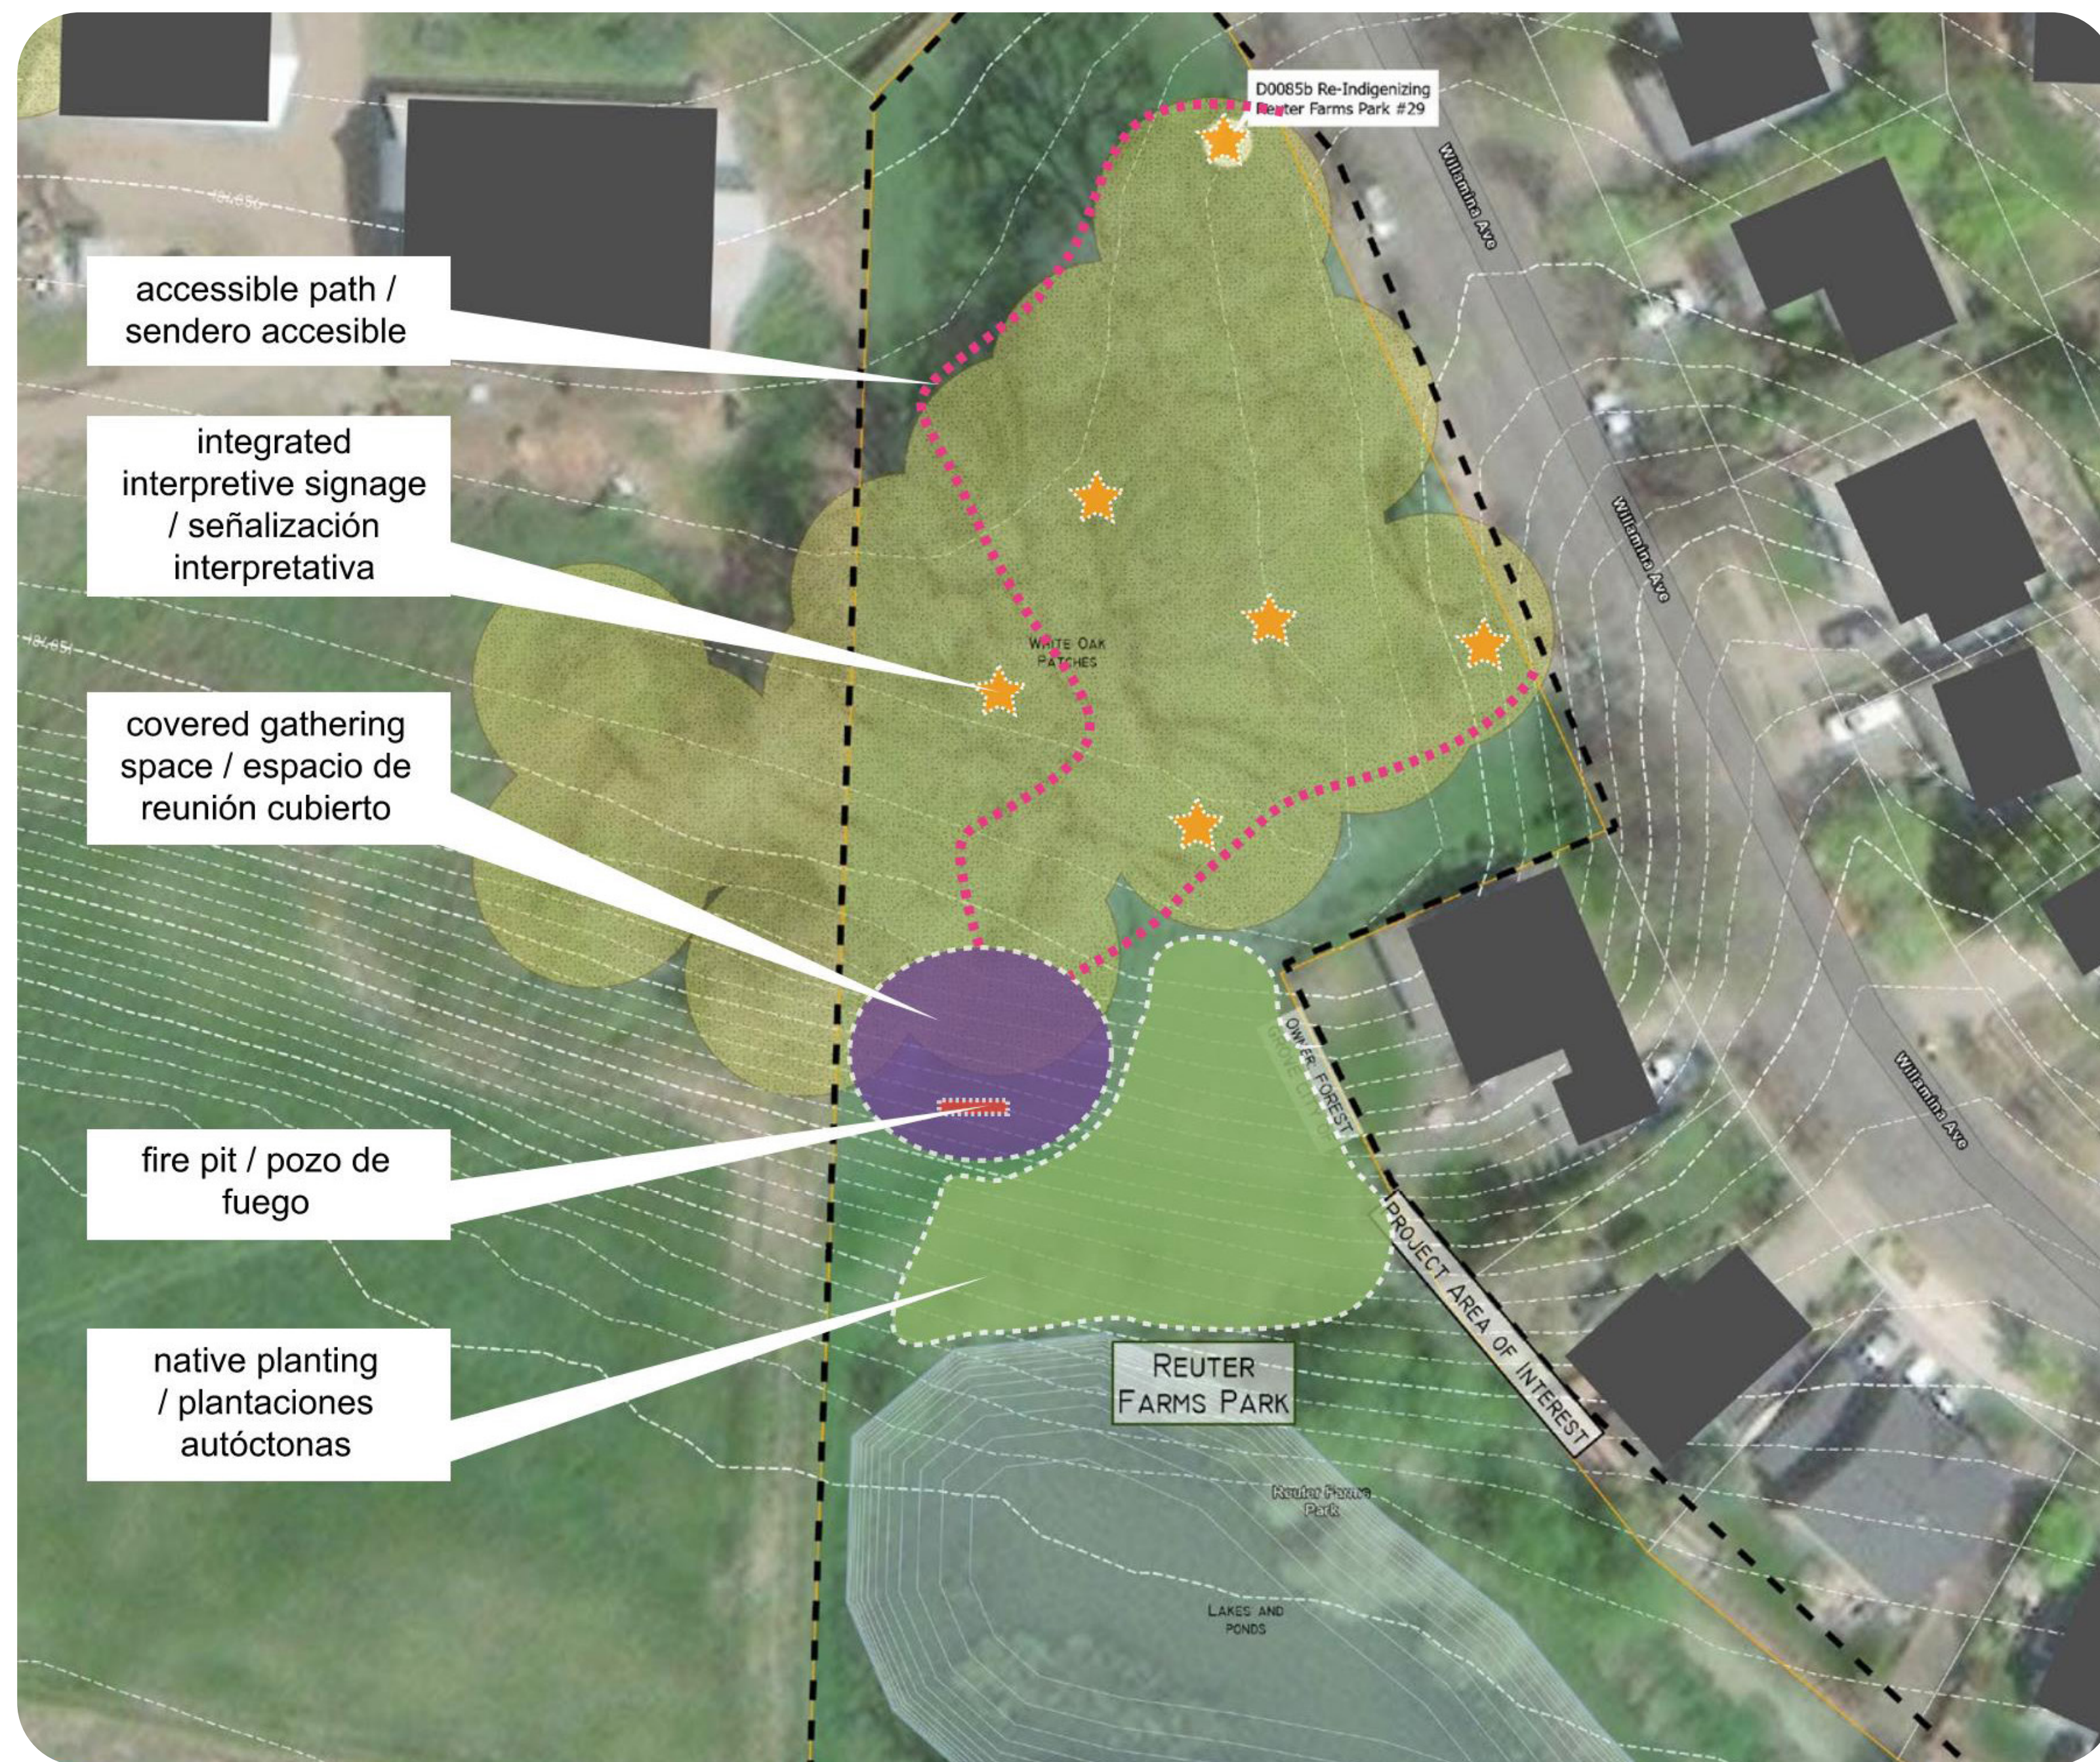


## Project Summary

Within an existing grove of white oaks at Reuter Farms Park, proposed improvements include an accessible path that will wind through the grove and have integrated Native storytelling features. Tucked behind the oak grove away from the road will be a covered gathering space with native designs and patterns overlooking the Gales Creek Valley. The gathering space includes a fire pit designed for cooking salmon. Native planting will provide a buffer between the covered gathering area and the large pond to the south.

## Project Cost

The total cost of Re-Indigenizing Reuter Farms Park is an estimated \$245,700. The accessible path will cost \$46,800. The covered gathering space with fire pit an estimated \$100,000. Native planting costs \$5,000. Plant ID signage and interpretive signage costs \$10,200. Permitting fees at \$7,000 and Project development fees at \$20,000 must also be considered. A 30% contingency cost is included in every estimate.

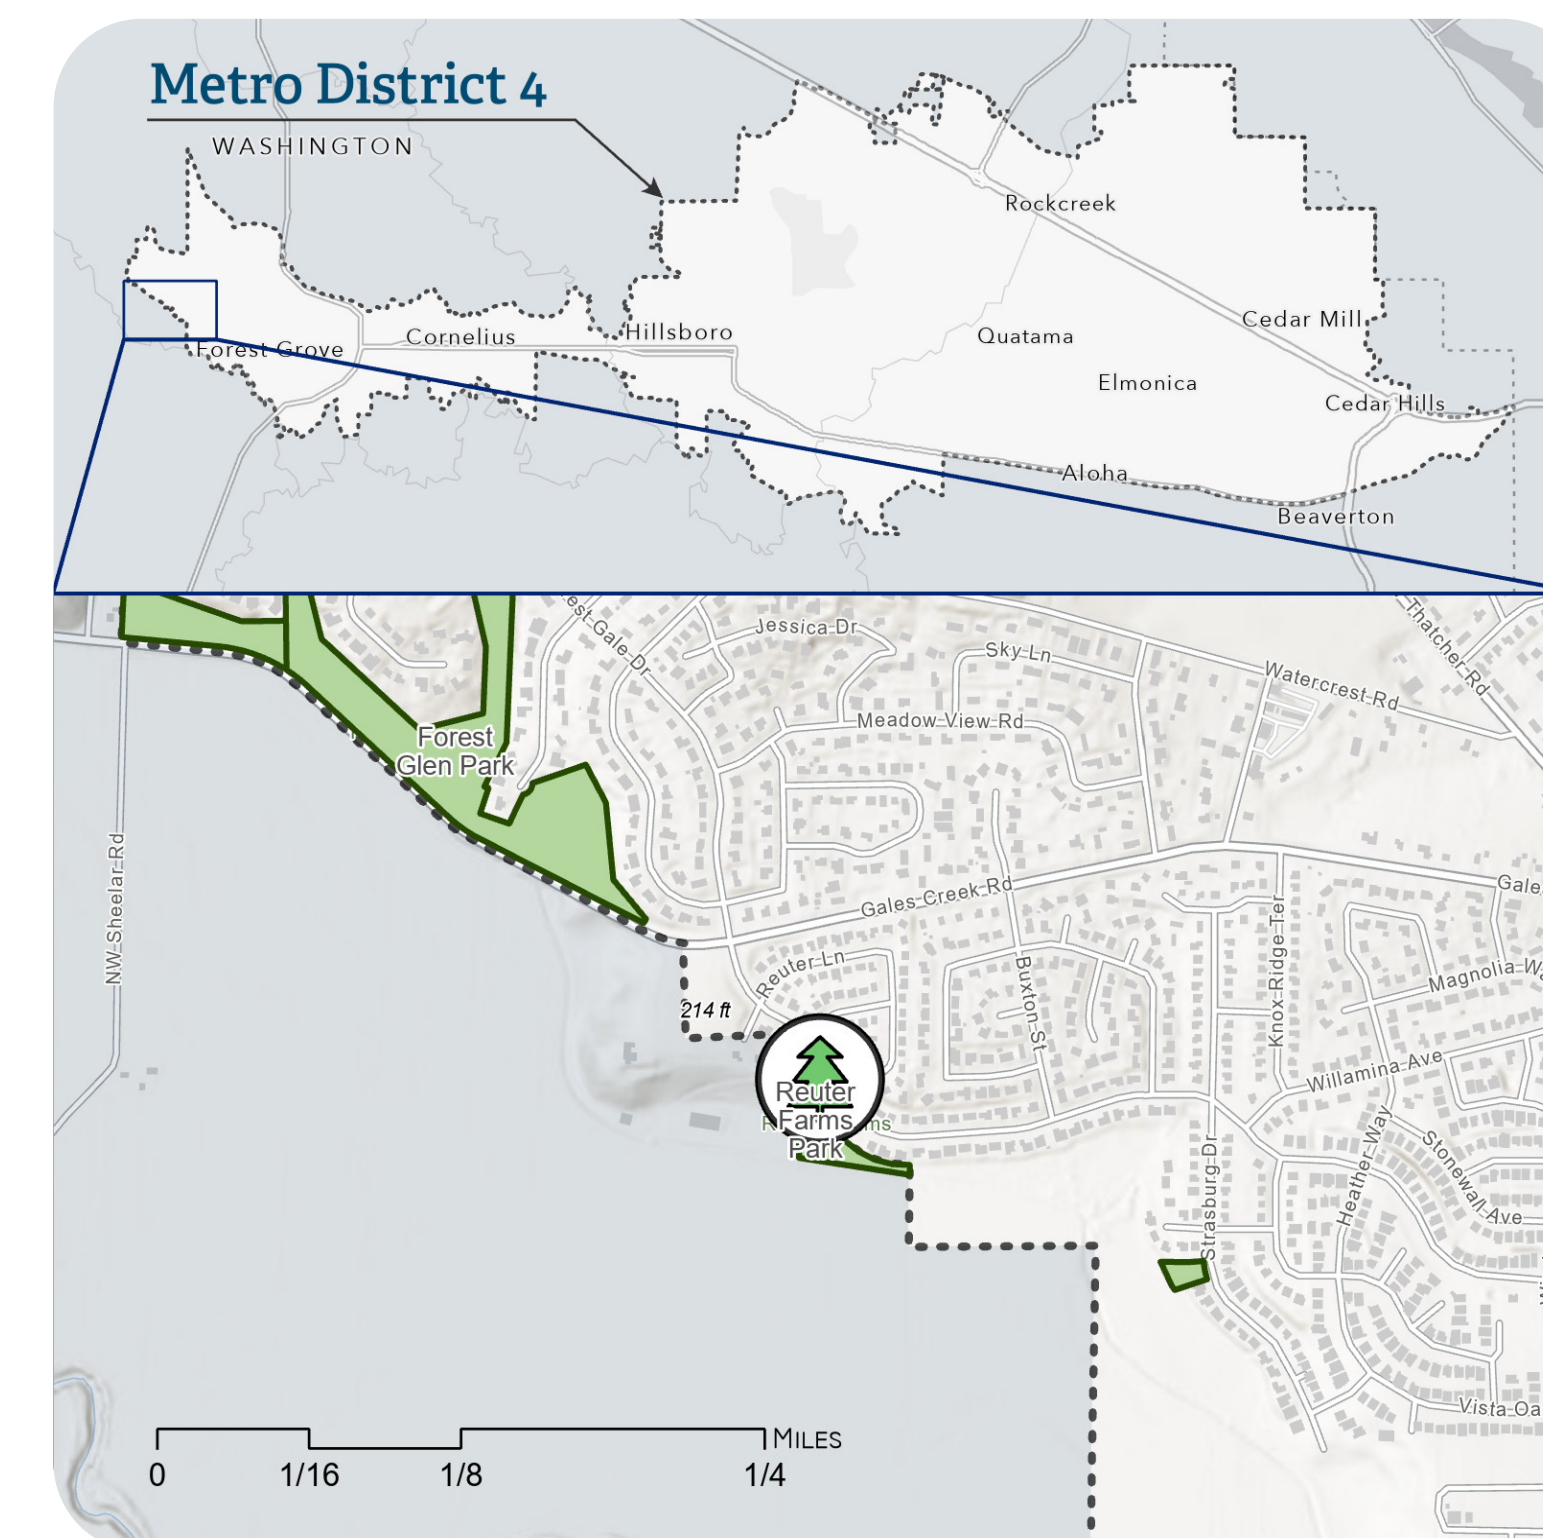

## Resumen del proyecto

Dentro de una arboleda existente de robles blancos en Reuter Farms Park, las mejoras propuestas incluyen un camino accesible que pasará por la arboleda y tendrá características integradas de narración de historias indígenas. Escondido detrás de la arboleda de robles, alejado de la calle, habrá un espacio de reunión bajo techo con diseños y patrones indígenas con una vista de Gales Creek Valley. El espacio de reunión incluye un lugar para fogatas diseñado para cocinar salmón. Las plantas autóctonas proporcionarán una barrera entre el área de reunión bajo techo y el gran estanque al sur.

## Costo del proyecto

El costo total de la Reindigenización de Reuter Farms Park es de aproximadamente \$245,700. El sendero accesible costará \$46,800. El espacio de reunión bajo techo con un lugar para fogatas costará aproximadamente \$100,000. La siembra de plantas autóctonas costará \$5,000. Los letreros de identificación de plantas y la señalización interpretativa costarán \$10,200. También deben tomarse en cuenta las cuotas de los permisos de \$7,000 y las cuotas del desarrollo del proyecto de \$20,000. Se incluye un costo de contingencia del 30 % en cada estimación.

*\*Note: rendering and site plan concepts illustrate the vision and program ideas, not the final design. Final designs to be determined through a detailed design process after selected projects have been awarded.\**

*\*Nota: Los conceptos de renderizado y plano de sitio ilustran la visión y las ideas del programa, no el diseño final. Los diseños finales se determinarán a través de un proceso de diseño detallado después de que se hayan*